
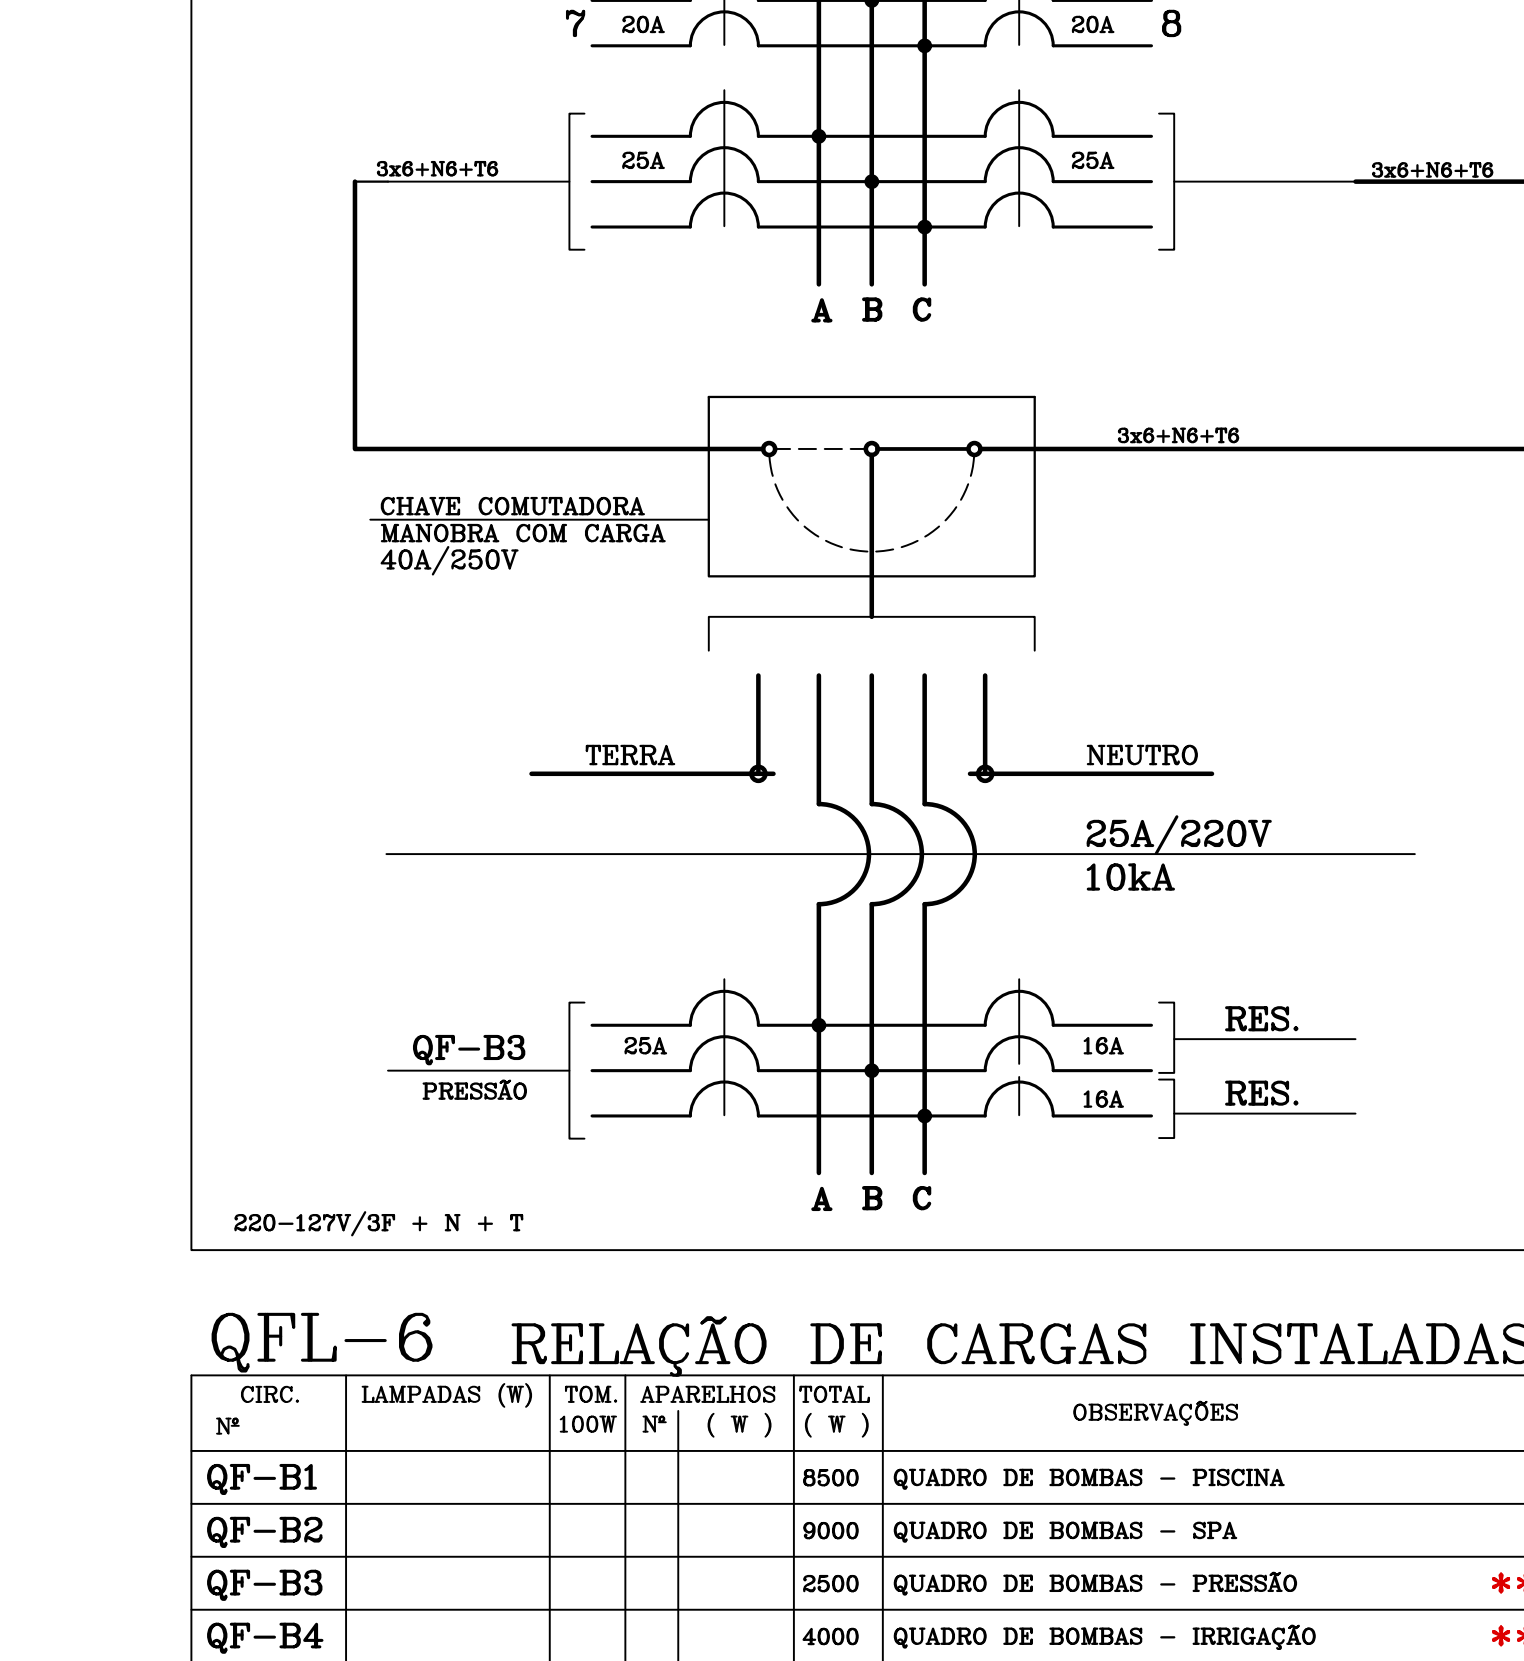


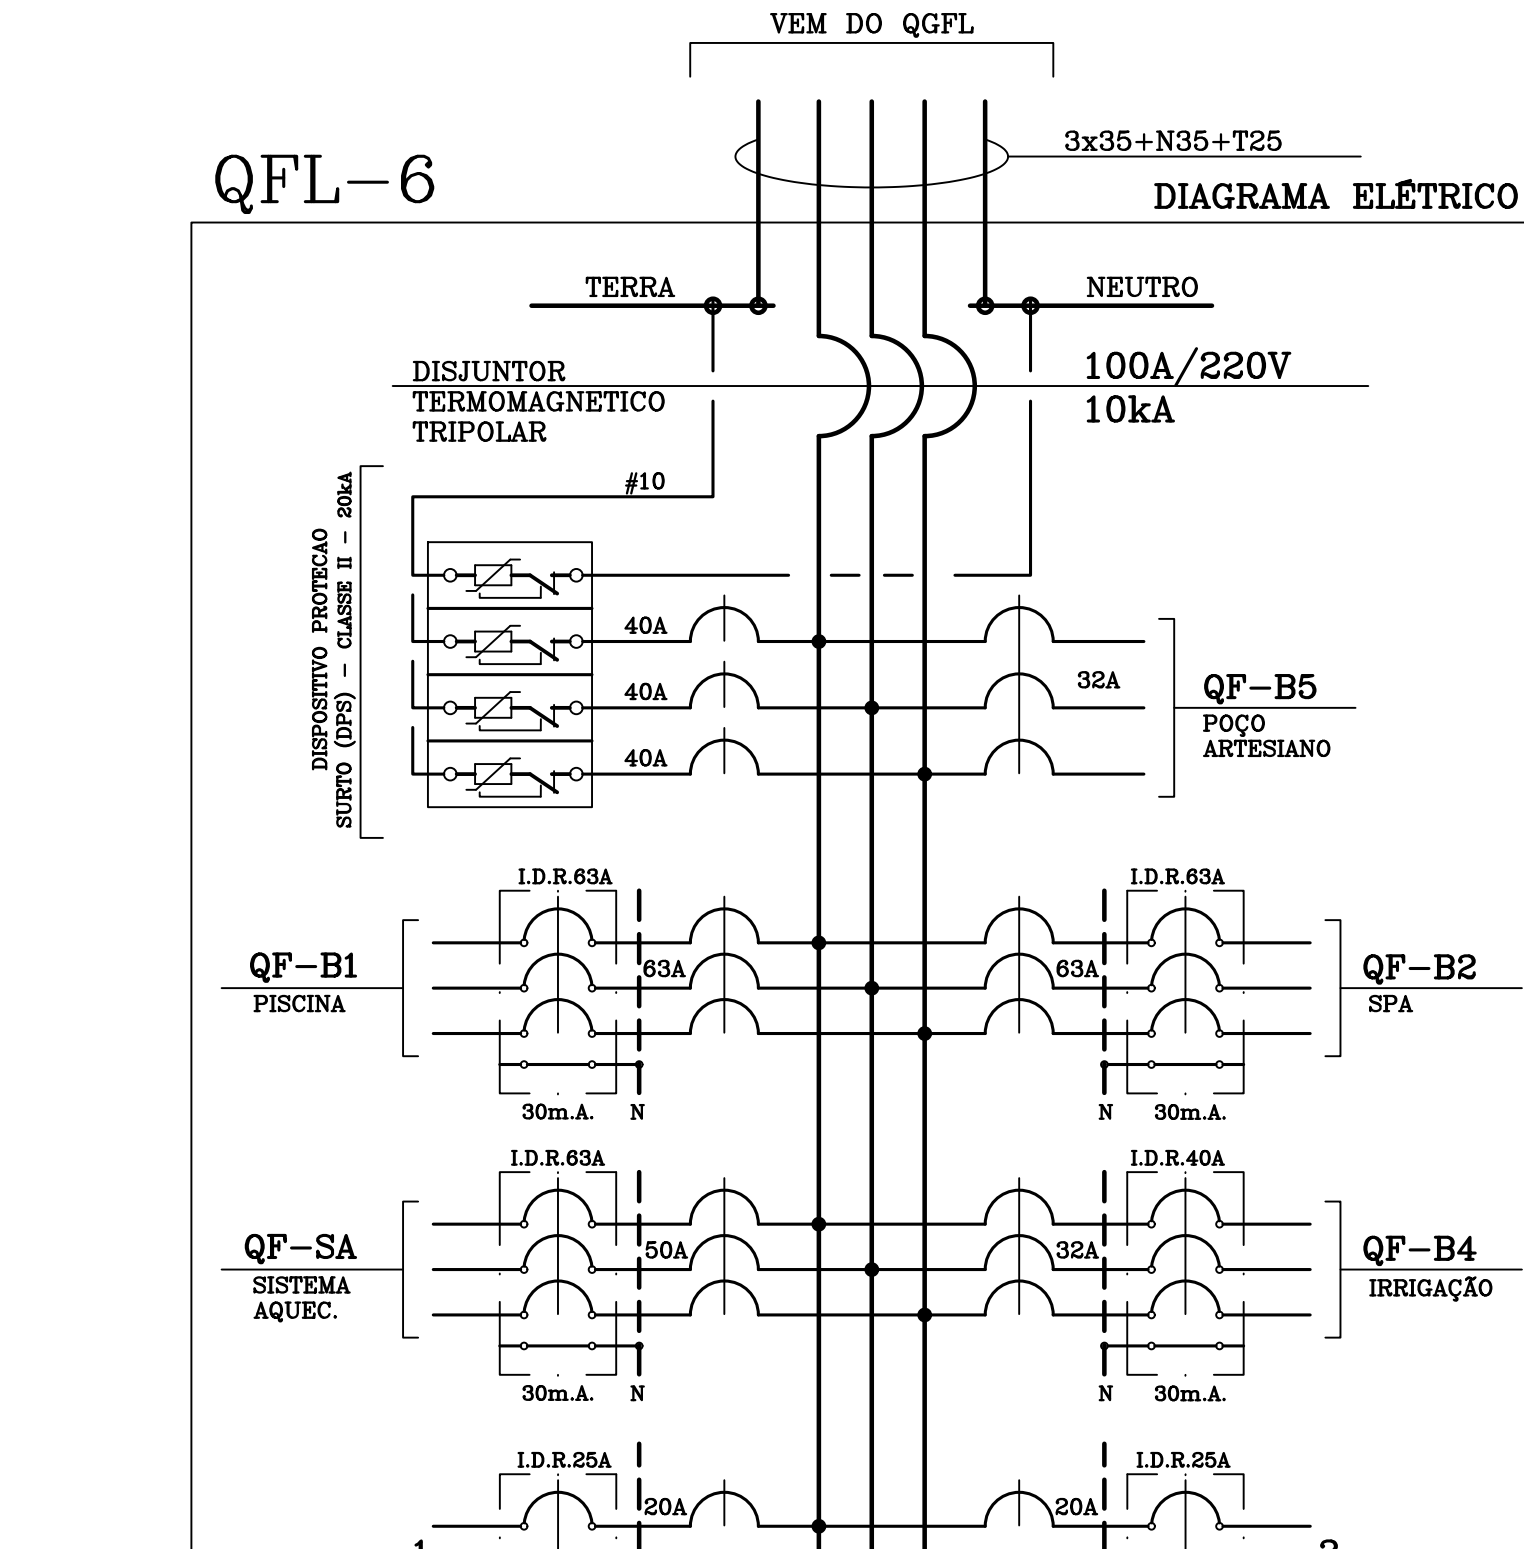

QF-SA					16000	QUADRO DE BOMBAS - SISTEMA AGUETAMENTO
1	**				500	ILUMINAÇÃO CASA DE MÁQUINAS
2	**				500	ILUMINAÇÃO SAUNA/DUCHA/LATVAO
3			1	500	500	TOMADA CASA MÁQUINAS
4			2		250	TOMADA CIRCUITACÃO/LAVABO
5			1	500	500	TOMADA CASA MÁQUINAS
6			3	200	600	TOMADAS AQUÍFEROES A GAS
7						RESERVA
8						RESERVA

**** CONFIRMAR POTENCIA**

20569 E11 11/13